


מיקום דירה בבנין

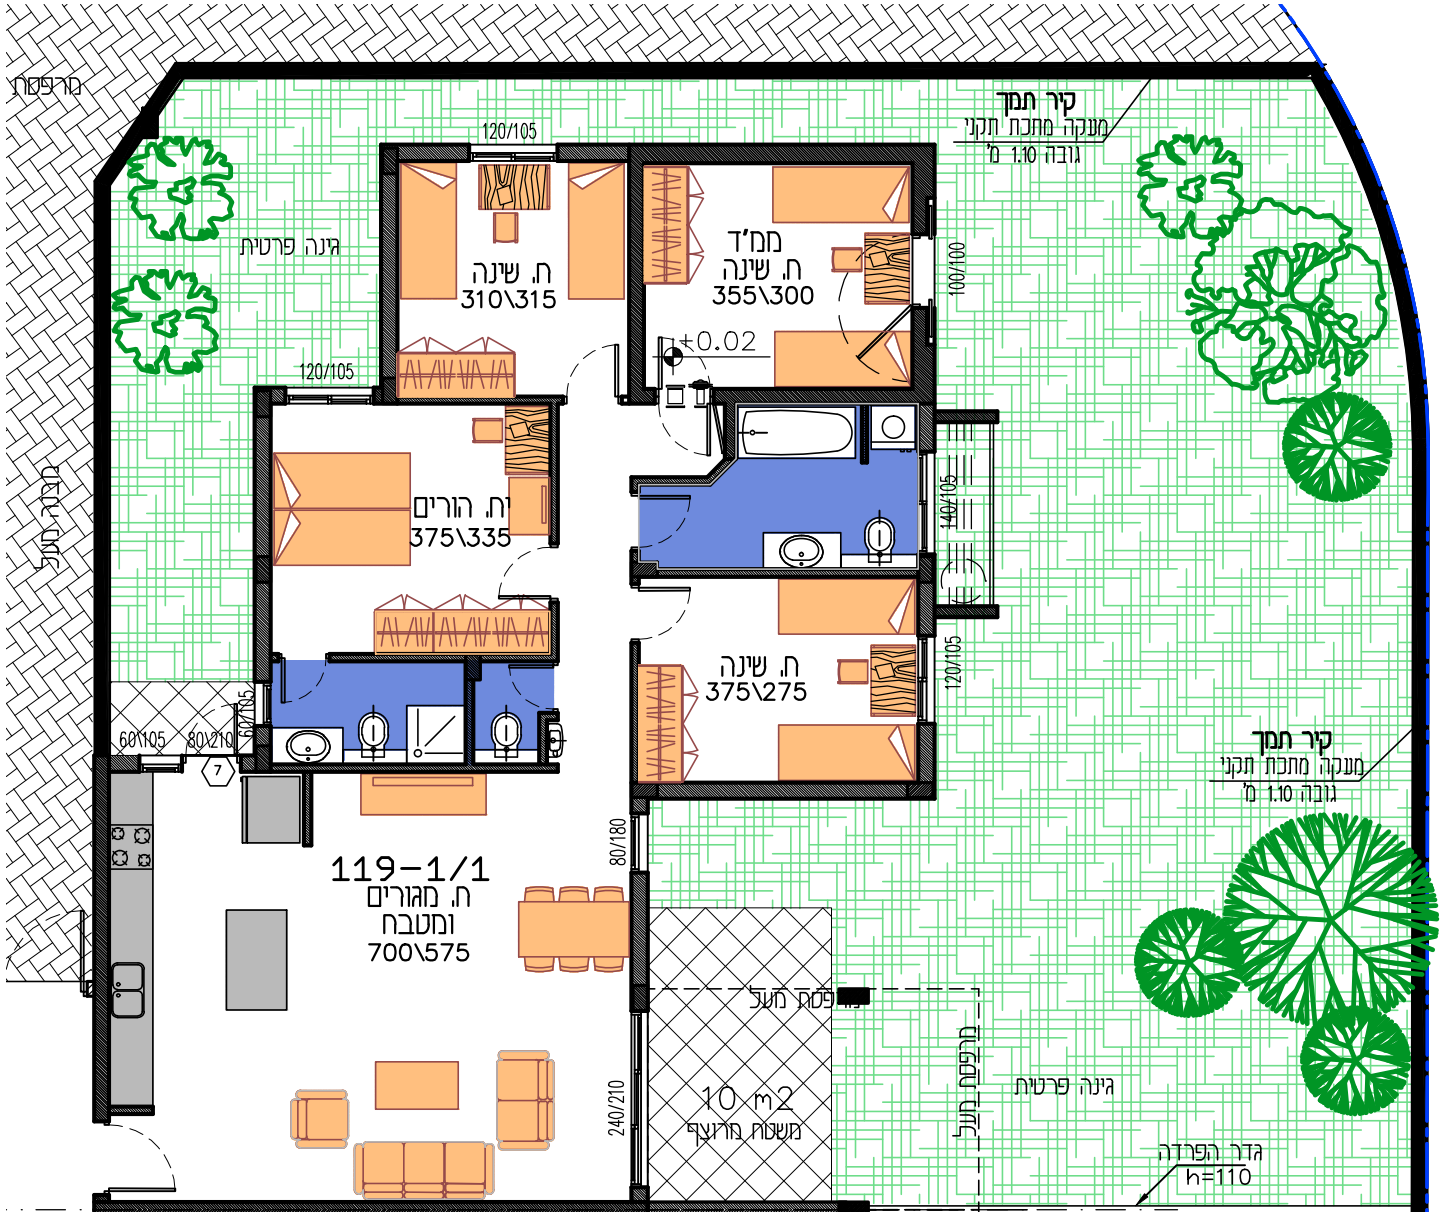

הערות:

- * יחבנו שנייים בחוכניות בהתאם לשיעור החיזוי.
- * יחבנו שנייים במידות חלקי המבנה בהתאם לדרישות היעדים ומחלקת הרישוי.
- * התכנון כפוף לאישור רישוי.

שם הפרויקט:

מזמין : חברת מכלול הנדסה

אלכס קומיסר
מדריכל

רח' כנפי נשרים 38/3 רמת גן
נייד 054-6792433
טלפקס 03-6749796
AKOMISARA@GMAIL.COM

תכנית דירה מס' 1/1-119
קומה קרקע

נוף הגלעד
מעלה אפרים

