


מיקום דירה בבניין

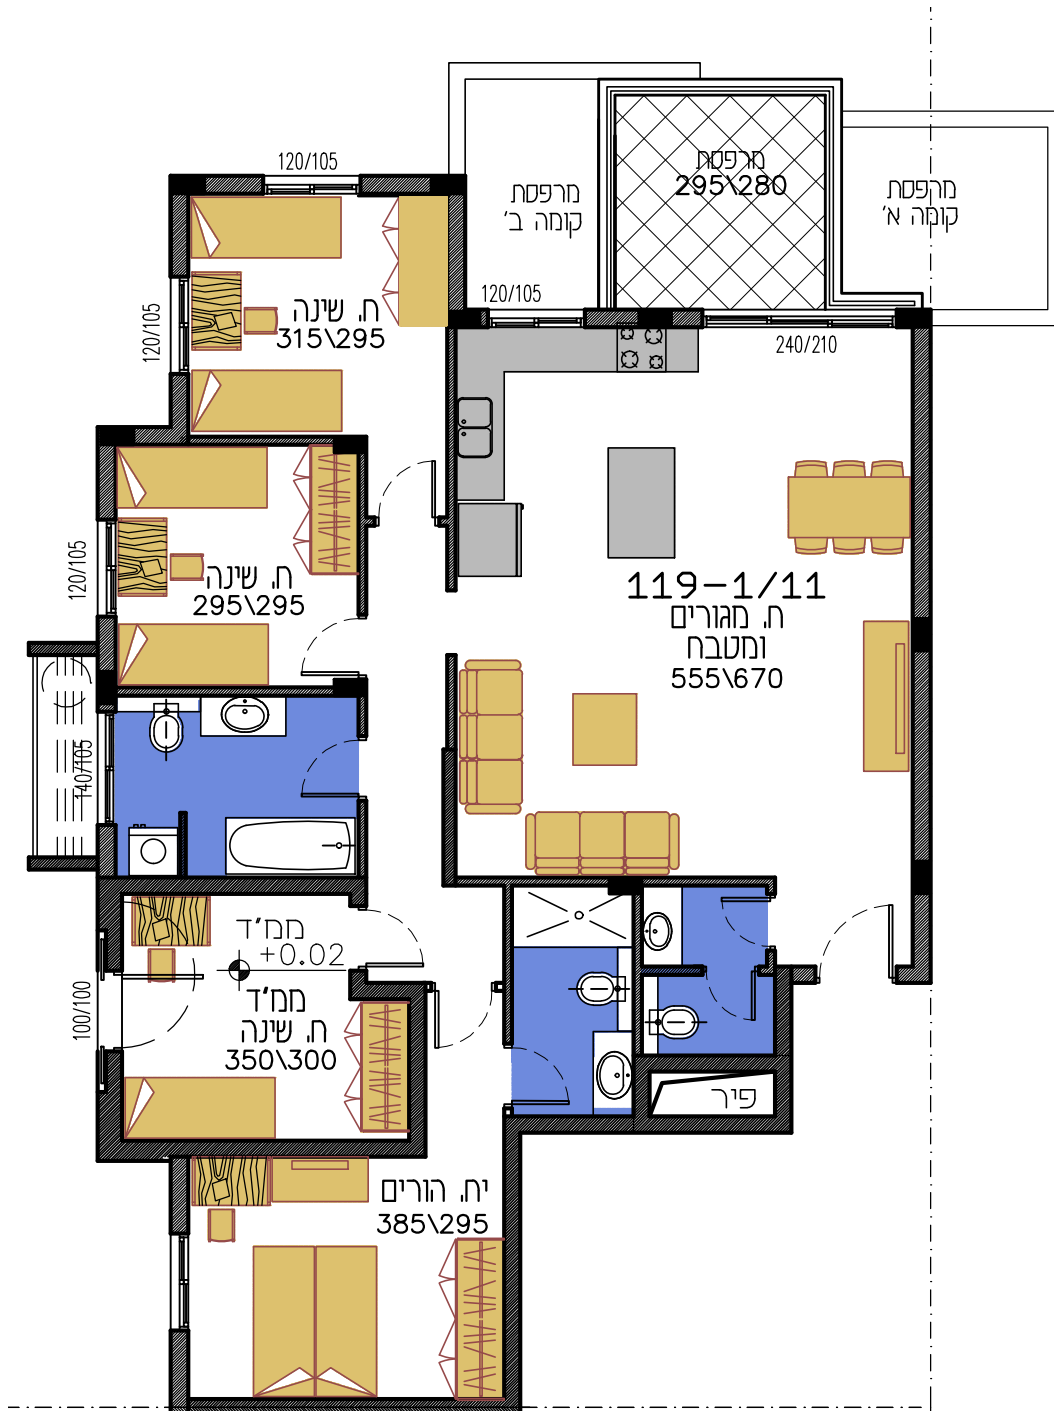

הערות:

- ✳ יחבנו שניים בתוכנית בהתאם לעיצוב החזיתות.
- ✳ יחבנו שניים במידות חלק המבנה בהתאם לדרישות הועצים ומחלקת הרישוי.
- ✳ התכנון כפוף לאישור הרשויות.

אלכס קומיסר
אדריכל

רח' כנפי נשרים 38/9 רמת גן
נייד 064-5792433
טלפקס 03-5749795
AKOMISARA@GMAIL.COM

תכנית דירה מס' 119-1/11
קומה ג'

נוף הגלעד
מעלה אפרים

שם הפרוייקט:

חזמין : חברת מכלול הגדסה

