


מיקום דירה בבנין

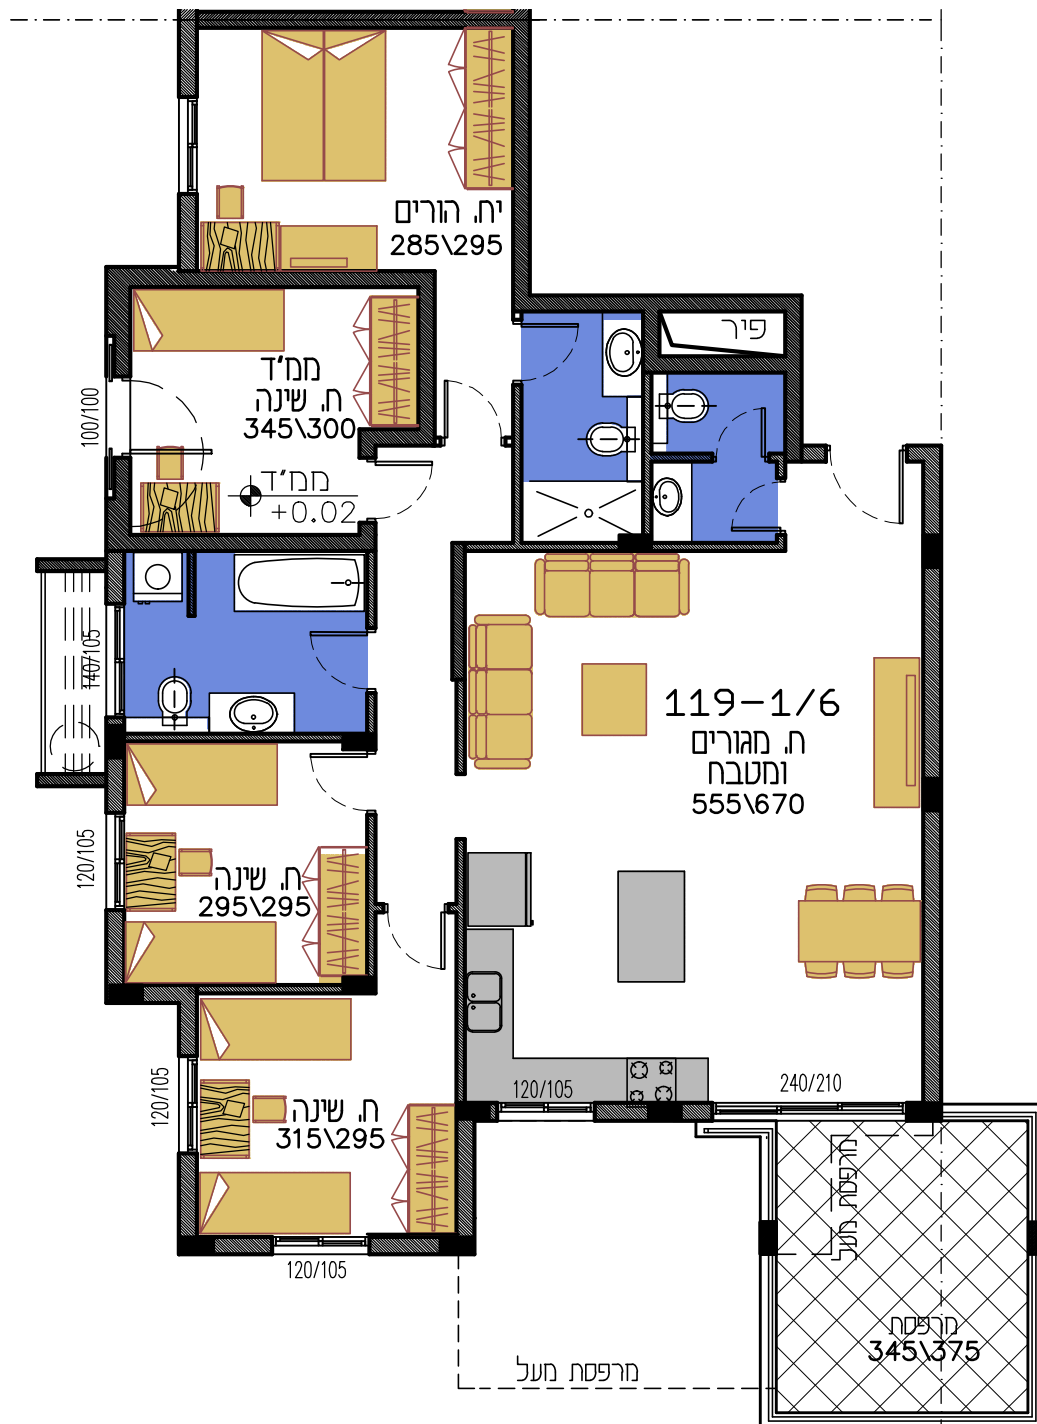

הערות:

- \* יתכנו שניים בתוכניות בהתאם לעיצוב החזיתות.
- \* יתכנו שניים במידות חלקי המבנה בהתאם לדרישות הועצים ומחלקת הרישוי.
- \* החזקן כפוף לאישור הרשיות.

אלכס קומיסר  
אדריכל

רח' כנפי נשרים 38/3 רמת גן  
נייד 064-5792433  
טלפקס 03-5749796  
AKOMISARA@GMAIL.COM

תכנית דירה מס' 119-1/6  
קומה א'

נוף הגלעד  
מעלה אפרים

מזמין : חברת מכלול הנדסה שם הפרוייקט:

