


מיקום דירה בבנין

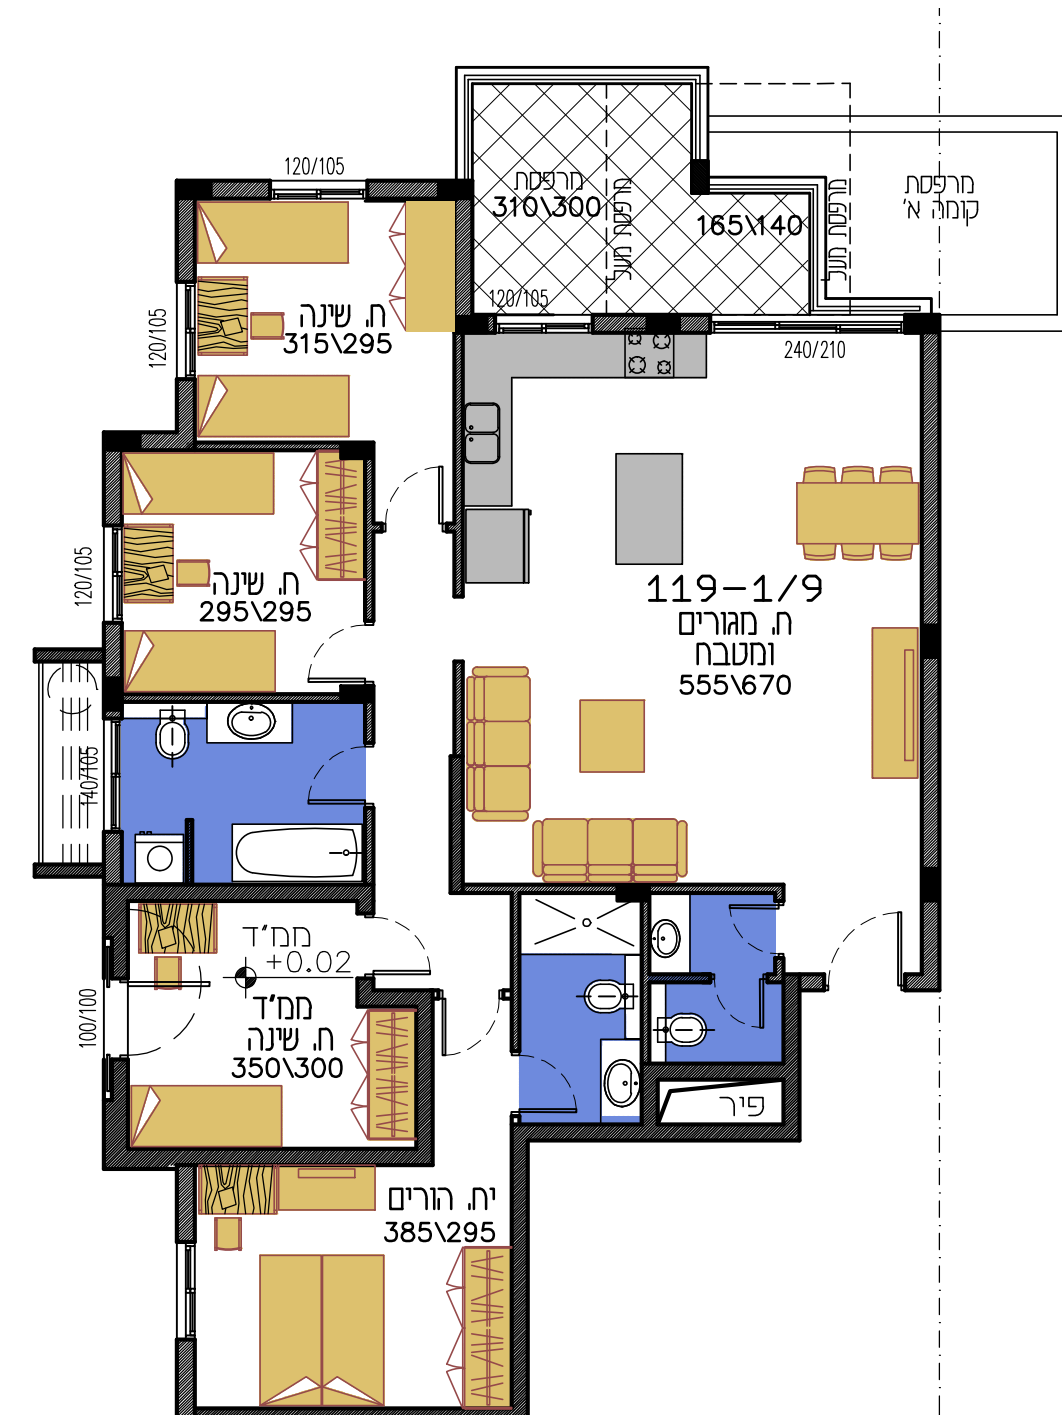

הערות:

- ✳ יתכנו שינויים בתוכניות בהתאם לעיצוב החזיתות.
- ✳ יתכנו שינויים במידות חלקי המבנה בהתאם לדרישות היועצים ומחלקת הרישוי.
- ✳ התכנון כפף לאישור הרשויות.

אלכס קומיסר
אדריכל

רח' כנפי נשרים 88/8 רמת גן
נייד 054-5792433
טלפקס 03-5749795
AKOMISARA@GMAIL.COM

תכנית דירה מס' 119-1/9
קומה ב'

נוף הגלעד
מעלה אפרים

מזמין : חברת מכלול הנדסה שם הפרוייקט:

