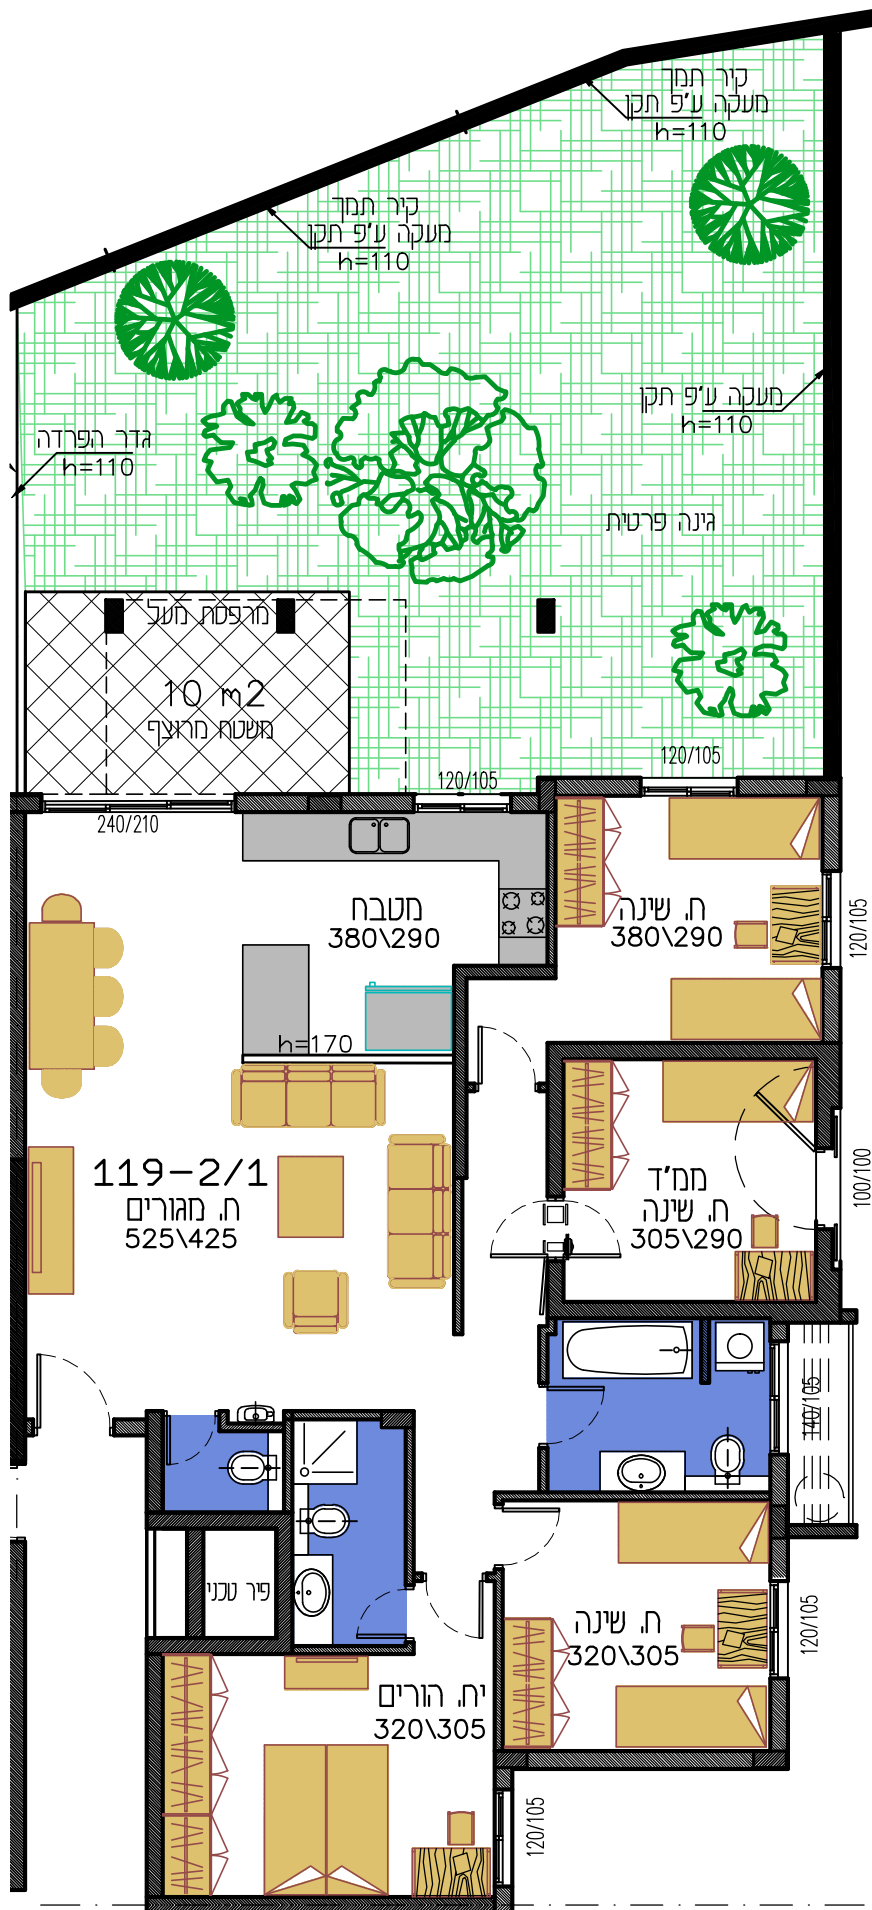


הערות:
 * יחבנו שניים בתוכנית בהתאם לשיעור החזקות.
 * החבנו כפוף לאישור הרשויות.
 * יחבנו שניים במידות חלק המבנה בהתאם לדרישות הועצים ומחלקת הרישוי.

מוזמין : חברת מכלול הנדסה שם הפרויקט:

נוף הגלעד
 מעלה אפרים

תכנית דירה מס' 19-2/ו
 קומה קרקע

אלכס קומיסר
 אדריכל
 רח' כנפי נשרים 88/8 רמת גן
 064-6782433
 03-6749796
 AKOMISARA@GMAIL.COM

