


מיקום דירה בבניין

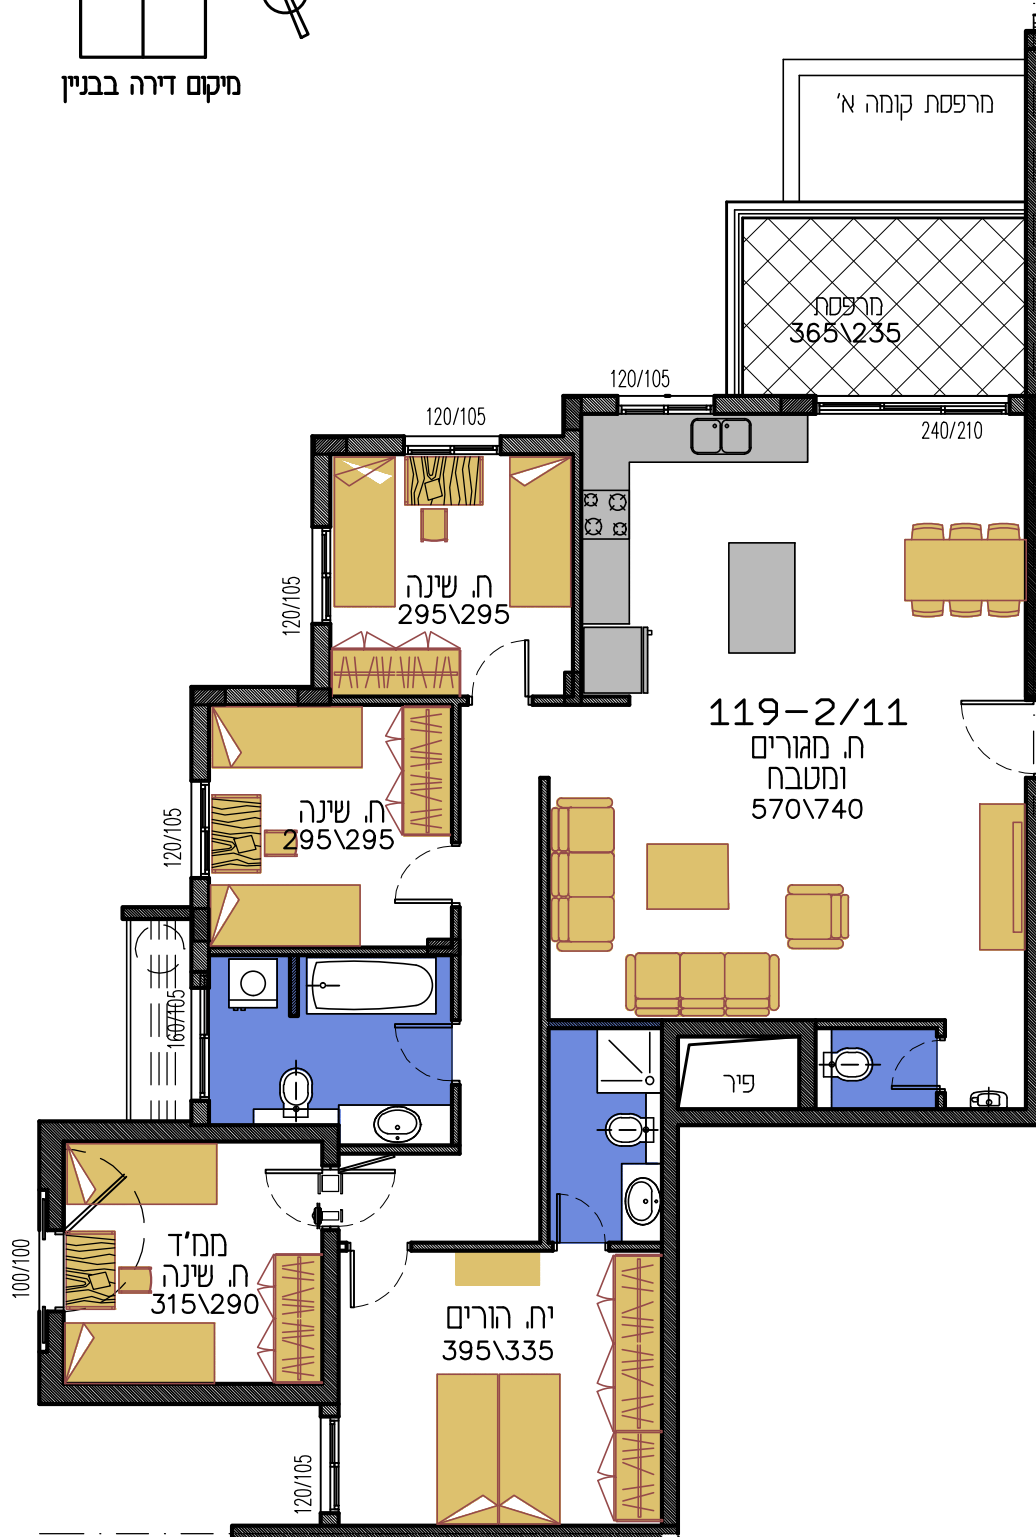

תעודת:

✳ יחבנו שניים בתוכנית ברתים לעיצוב החזיתות.
✳ יחבנו שניים במידות חלקי המבנה ברתים לדרישות הועצים ומחלקת הרישוי.
✳ החבנון כסף לאישר הרשיות.

אלכס קומיסר
אדריכל

רח' כנפי נשרים 88/3 רמת גן
נייד 054-5782433
טלפקס 03-5749795
AKOMISARA@GMAIL.COM

תכנית דירה מס' 119-2/11
קומה ב'

נוף הגלעד
מעלה אפרים

חזמין : חברת מכלול הגדסה שם הפרוייקט:

