


מיקום דירה בבנין

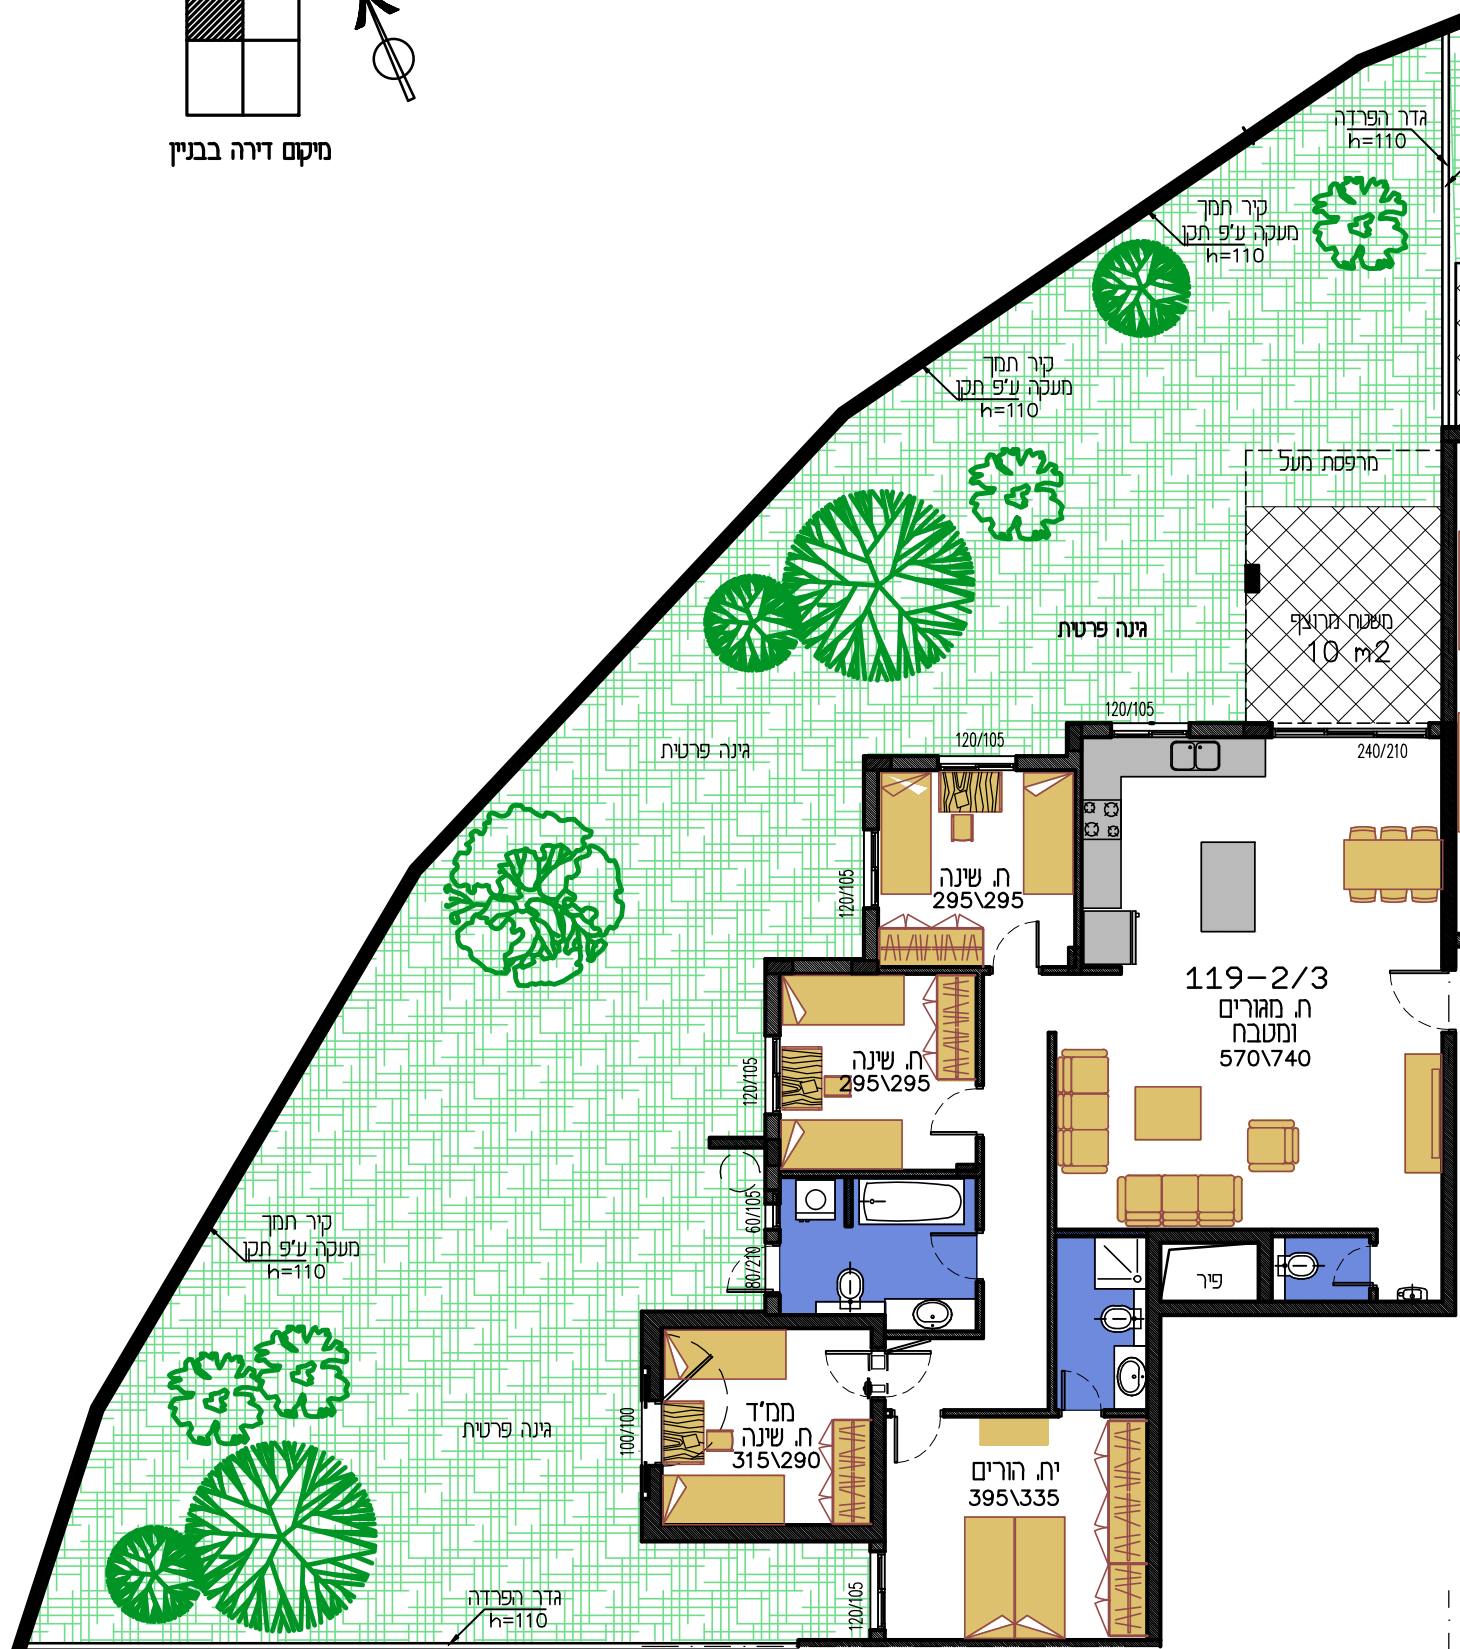

הערות:

- ✳ יתכנו שניים בתוכניות בהתאם לשיעור החזיתות.
- ✳ יתכנו שניים במידות חלקי המבנה בהתאם לדרשות היועצים ומחלקת הרישוי.
- ✳ התכנון כפוף לאישור הרשויות.

אלכס קומיסר
אדריכל

רח' בנפי נשרים 38/3 רמת גן
נייד 054-5782433
טלפקס 03-5749795
AKOMISARA@GMAIL.COM

תכנית דירה מס' 119-2/3
קומה קרקע

נוף הגלעד
מעלה אפרים

שם הפרויקט:

מזמין : חברת מכלול הנדסה

מכלול-הנדסה
ייעוץ אדריכלי פרויקטים

