


מיקום דירה בבנין

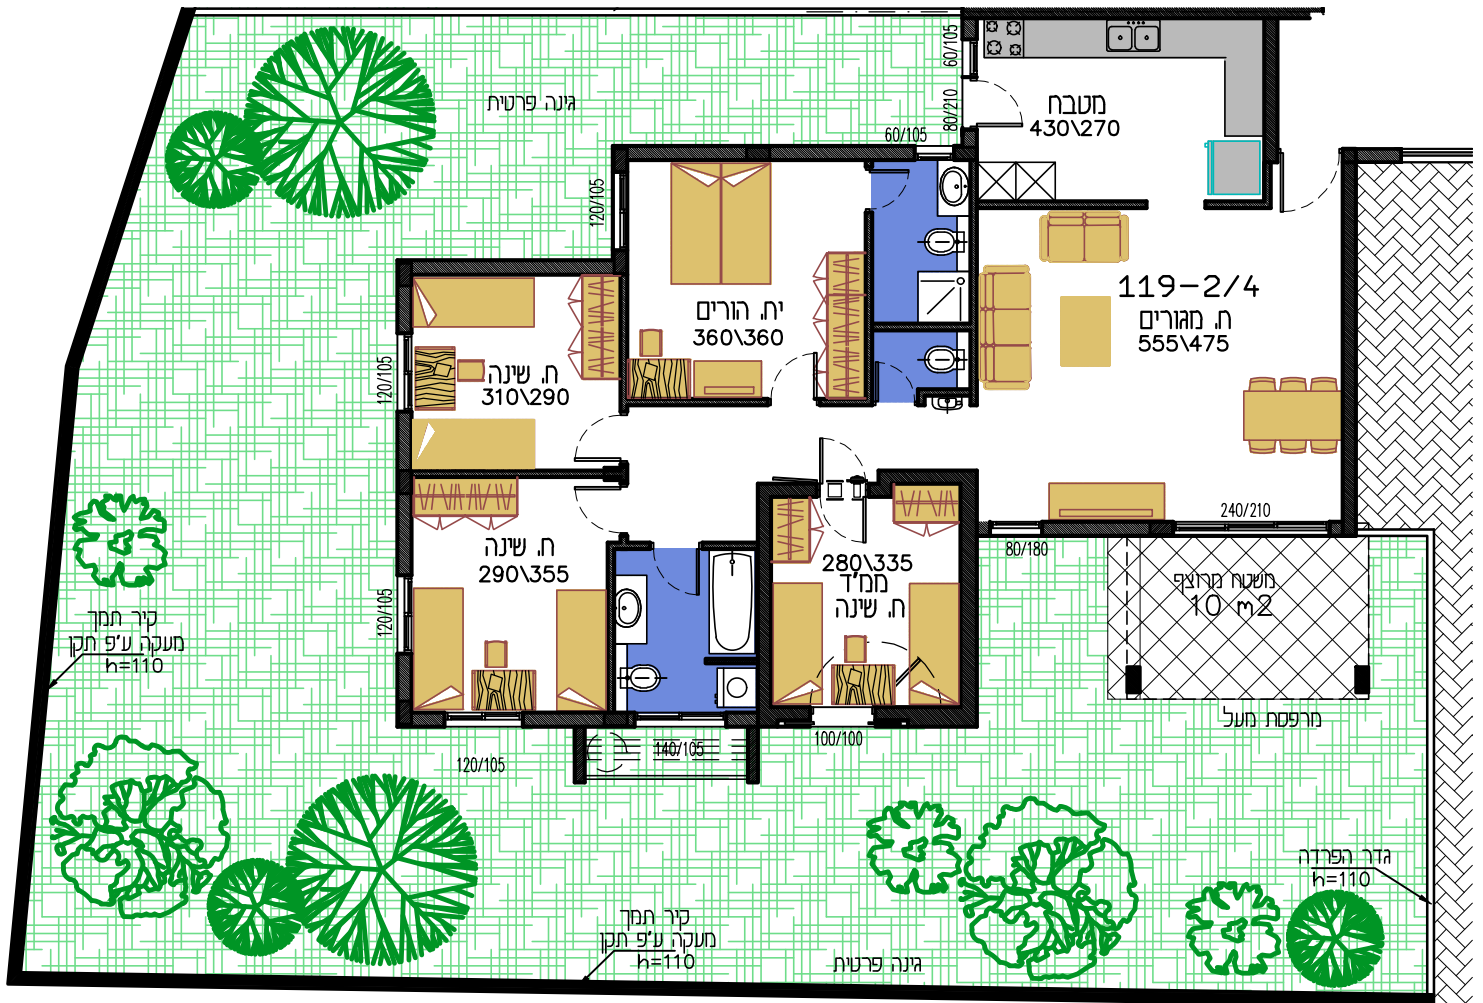

הערות:

- ✳ יחבנו שניים בתוכניות בהתאם לעיצוב החיזיון.
- ✳ יחבנו שניים במידות חלקי המבנה בהתאם לדרישות הועצים ומחלקת הרישוי.
- ✳ החבנון כפוף לאישור הרשויות.

שם הפרויקט:

מזמין : חברת מכלול הנדסה

אלכס קומיסר
אדריכל

רח' כנפי נשרים 38/3 רמת גן
נייד 054-5792433
טלפקס 03-5748795
AKOMISARA@GMAIL.COM

תכנית דירה מס' 119-2/4
קומה קרקע

נוף הגלעד
מעלה אפרים

מכלול הנדסה

ייעוץ וניהול פרויקטים

