


מיקום דירה בבנין

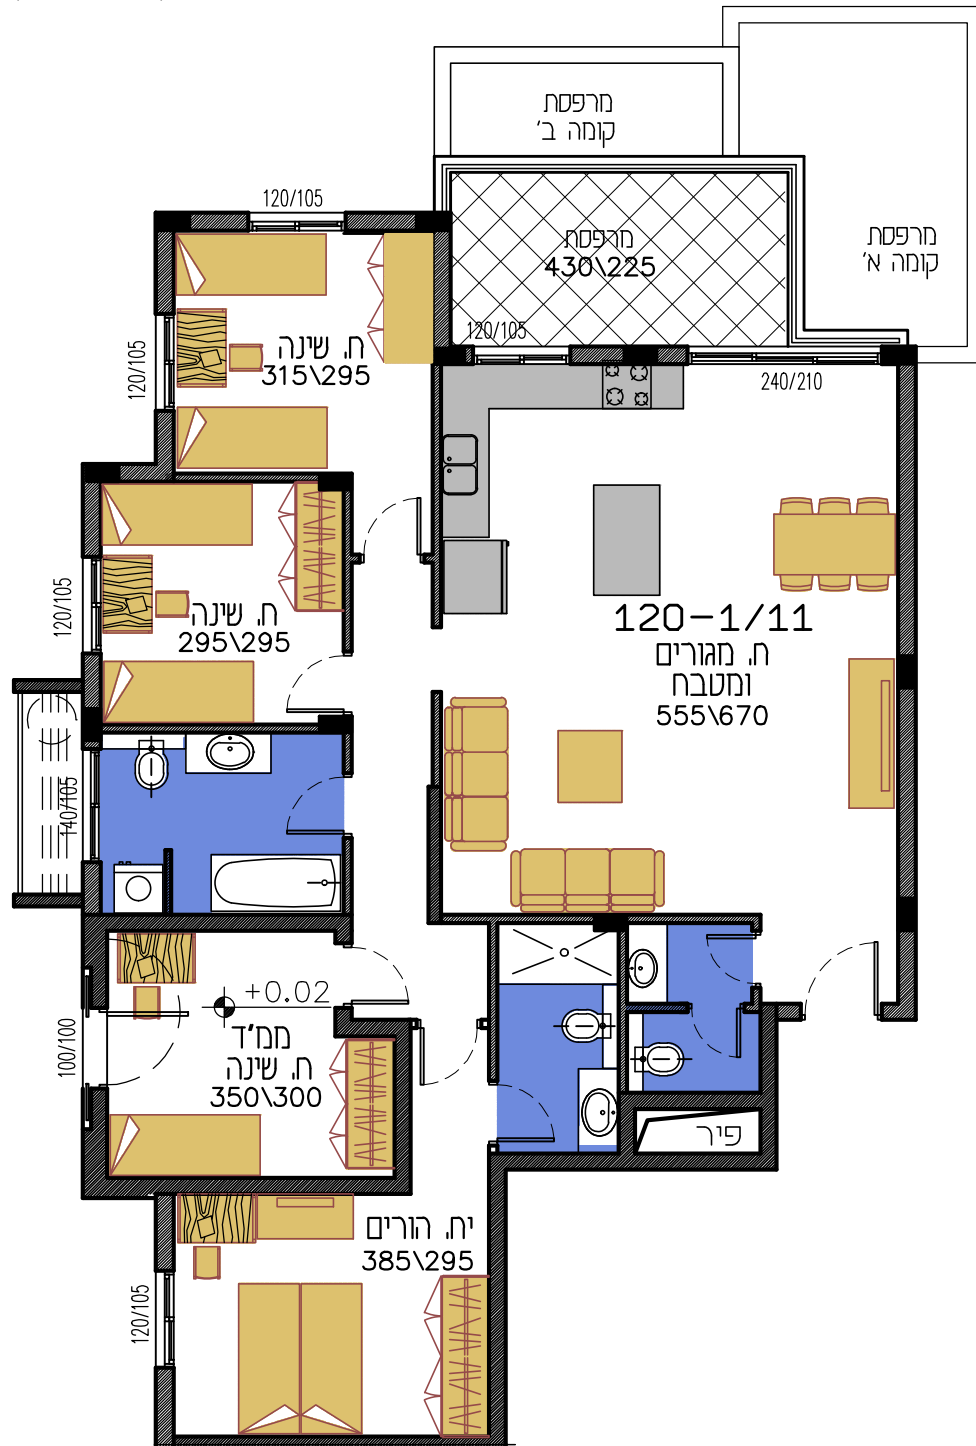

הערות:

* יתכנו שניים בתוכניות בהתאם לעיצוב החזיתות.

* החזקת כסף לאשר הרשיות.

* יתכנו שניים במידות חלקי המבנה בהתאם לדרישות הועצים ומחלקת הרישוי.

אלכס קומיסר
נדריכל

רח' כנפי נשרים 38/8 רמת גן
נייד 064-5782433
טלפקס 03-5749795
AKOMISARA@GMAIL.COM

תכנית דירה מס' 120-1/11
קומה ג'

נוף הגלעד
מעלה אפרים

שם הפרויקט:

חזמין : חברת מכלול הנדסה

