


מיקום דירה בבנין

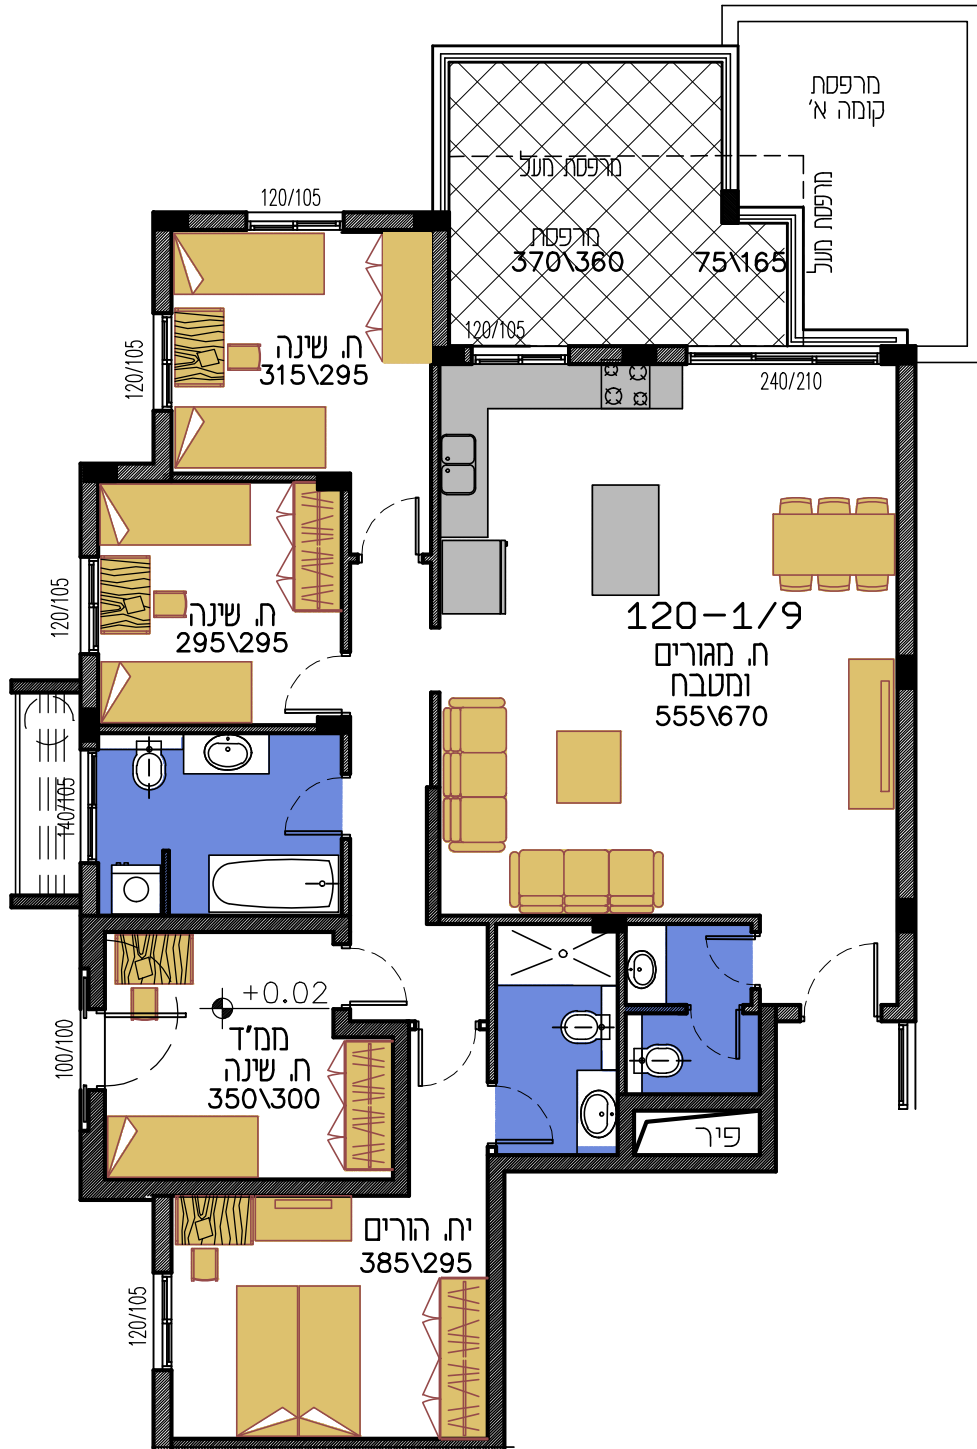

הערות:

* יתכנו שניים בתוכניות בהתאם לעיצוב החזיתות.

* החזקון כפוף לאישור הרשויות.

* יתכנו שניים במידות חלקי המבנה בהתאם לדרישות הוועצים ומחלקת הרישוי.

מזמין : חברת מכלול הנדסה שם הפרויקט:

אלכס קומיסר
נדריכל

רח' כנפי נשרים 38/3 רמת גן
נייד 084-5792433
טלפקס 03-5748796
AKOMISARA@GMAIL.COM

תכנית דירה מס' 120-1/9
קומה ב'

נוף הגלעד
מעלה אפרים

